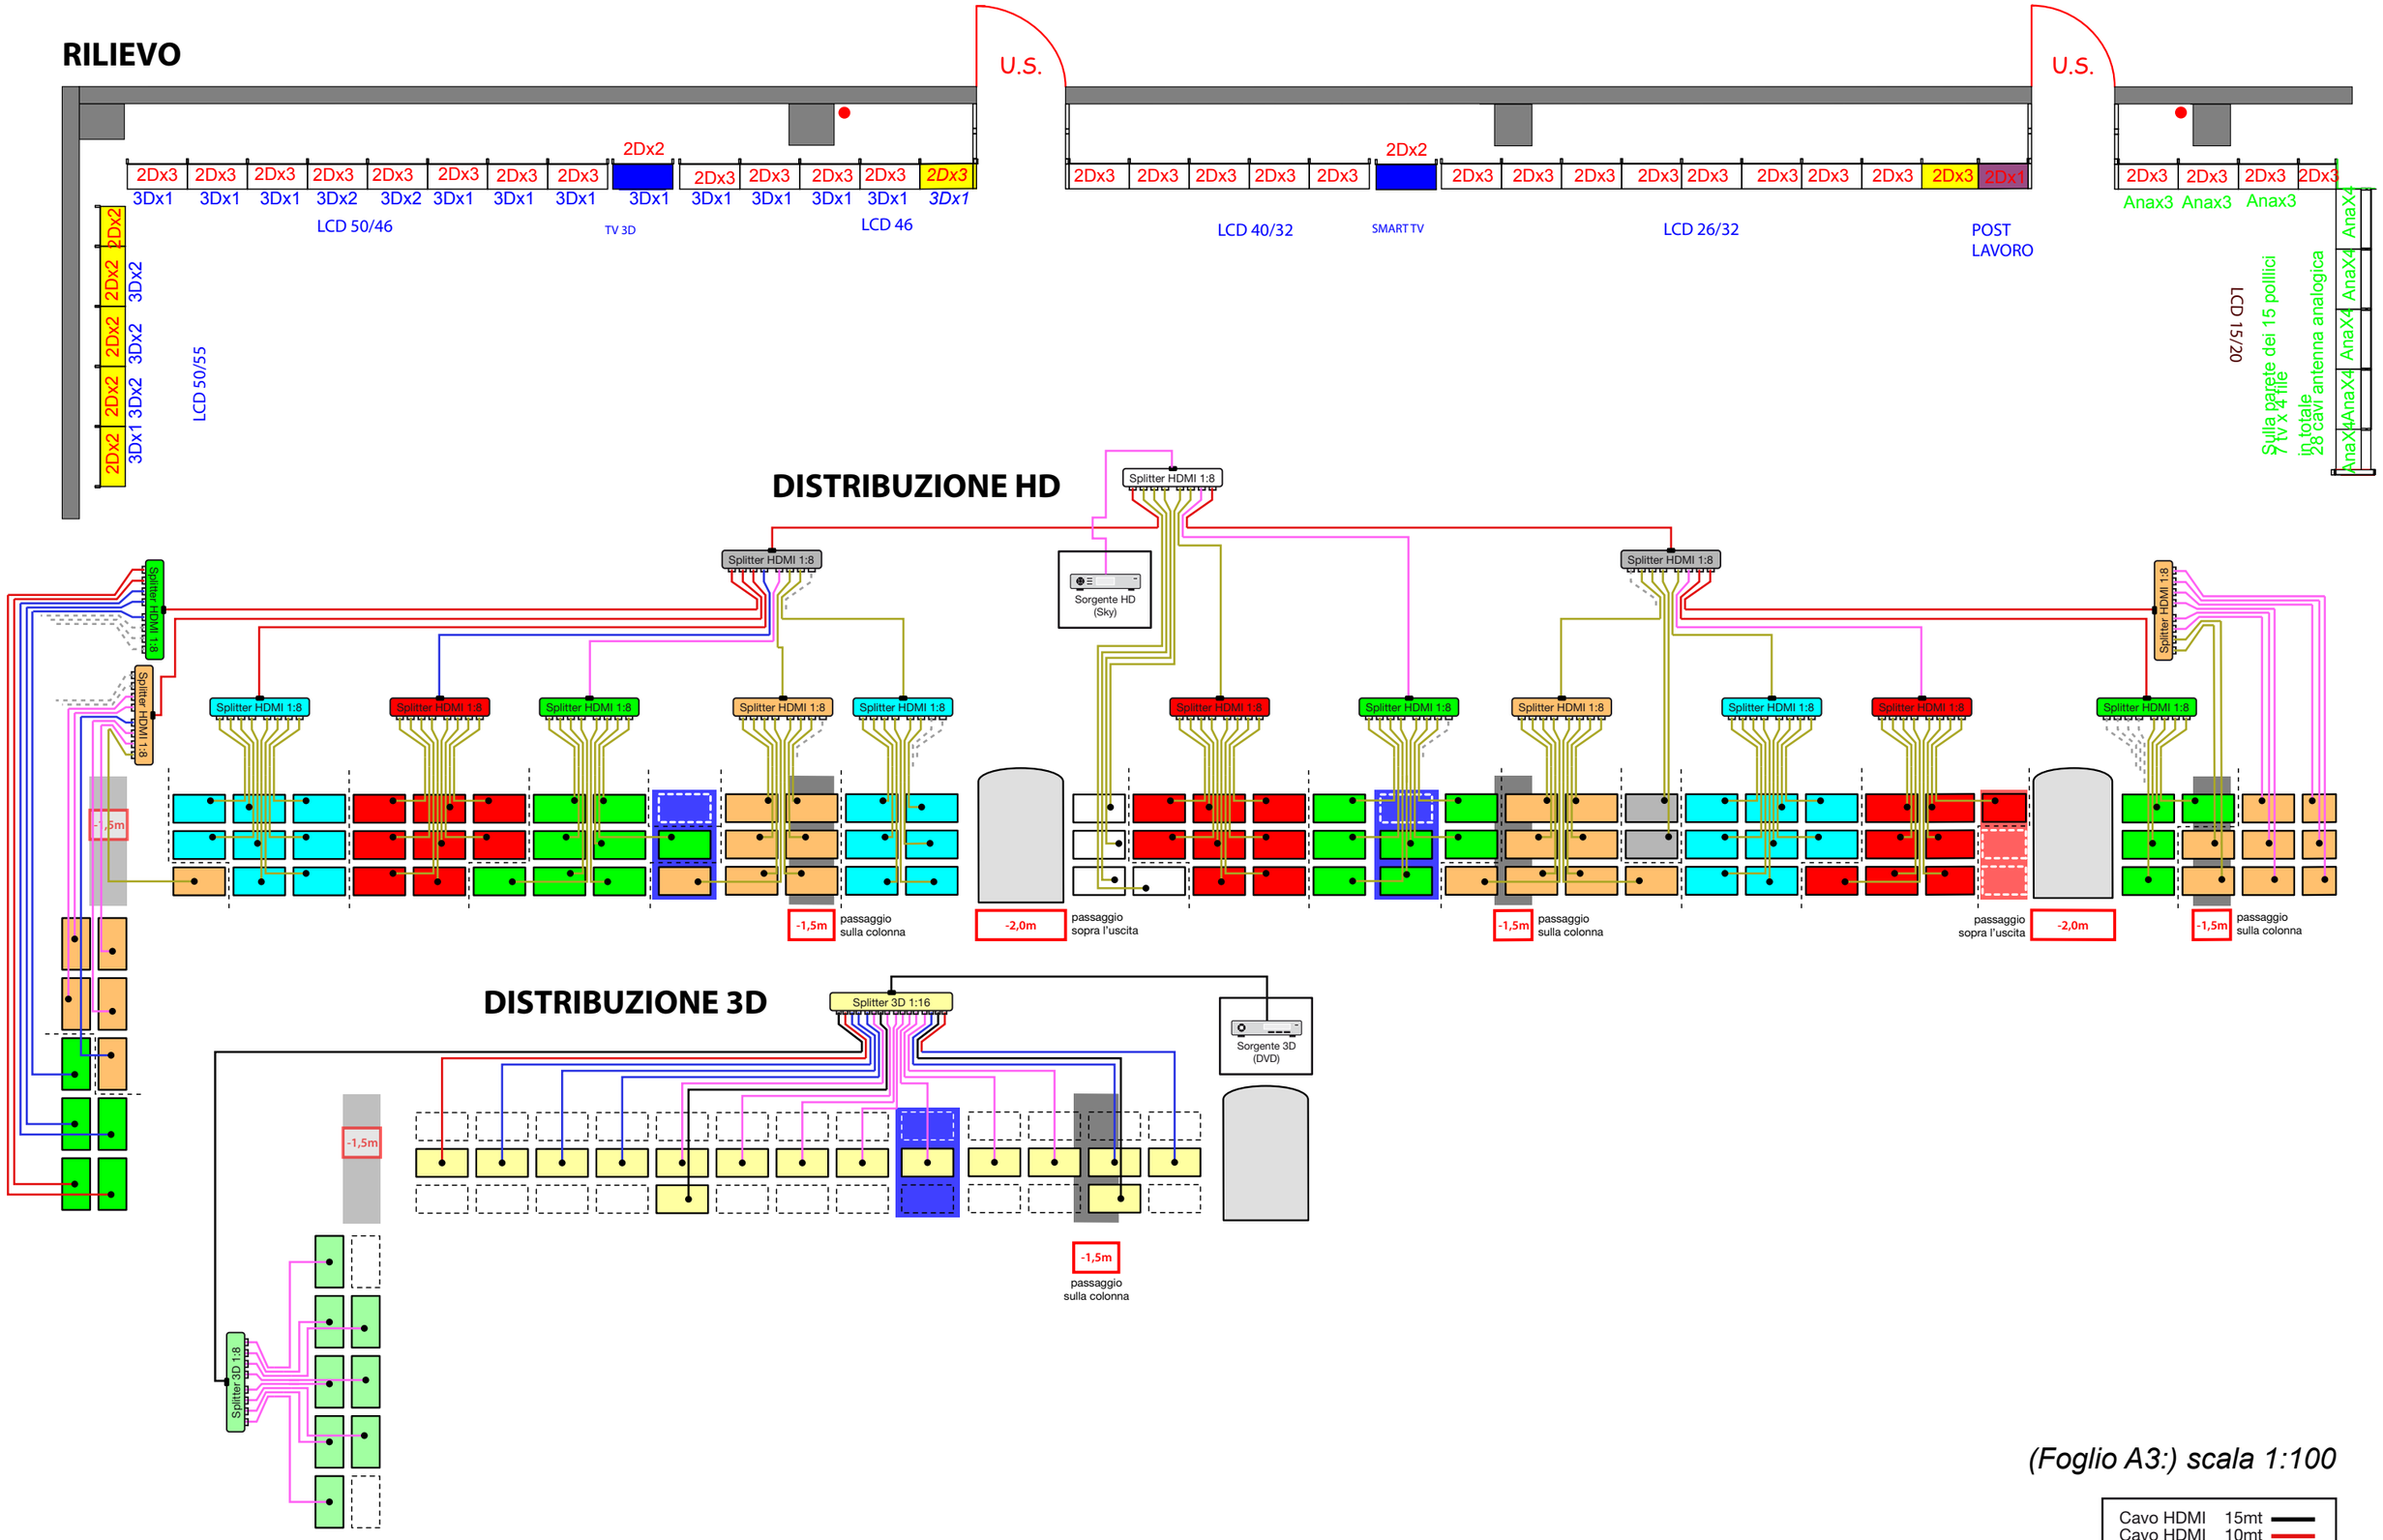

(Foglio A3:) scala 1:100

Cavo HDMI	15mt	
Cavo HDMI	10mt	
Cavo HDMI	7,5mt	
Cavo HDMI	5mt	
Cavo HDMI	3mt	

QUALITY SYSTEMS
SKYLINK ENGINEERING

Distribuzione segnale HD a 105 TV (max 120, esp. a 144) e 3D a 23 TV

Novembre 2011

2,via XXIV Maggio - 20851 Lissone (MB) - Tel.(039)245.7492 - Fax(039)245.7591 - web: www.skylinksas.com - mail: info@skylinksas.com